




ALZADO POSTERIOR

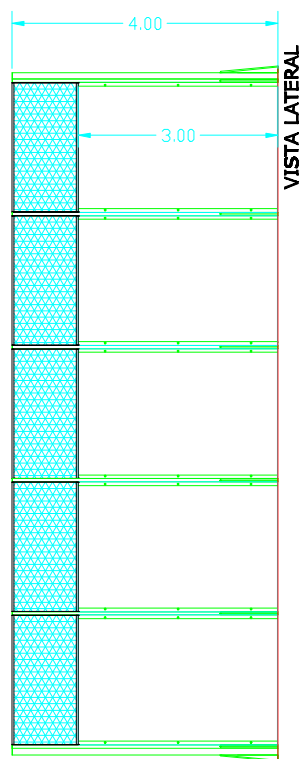

VISTA LATERAL

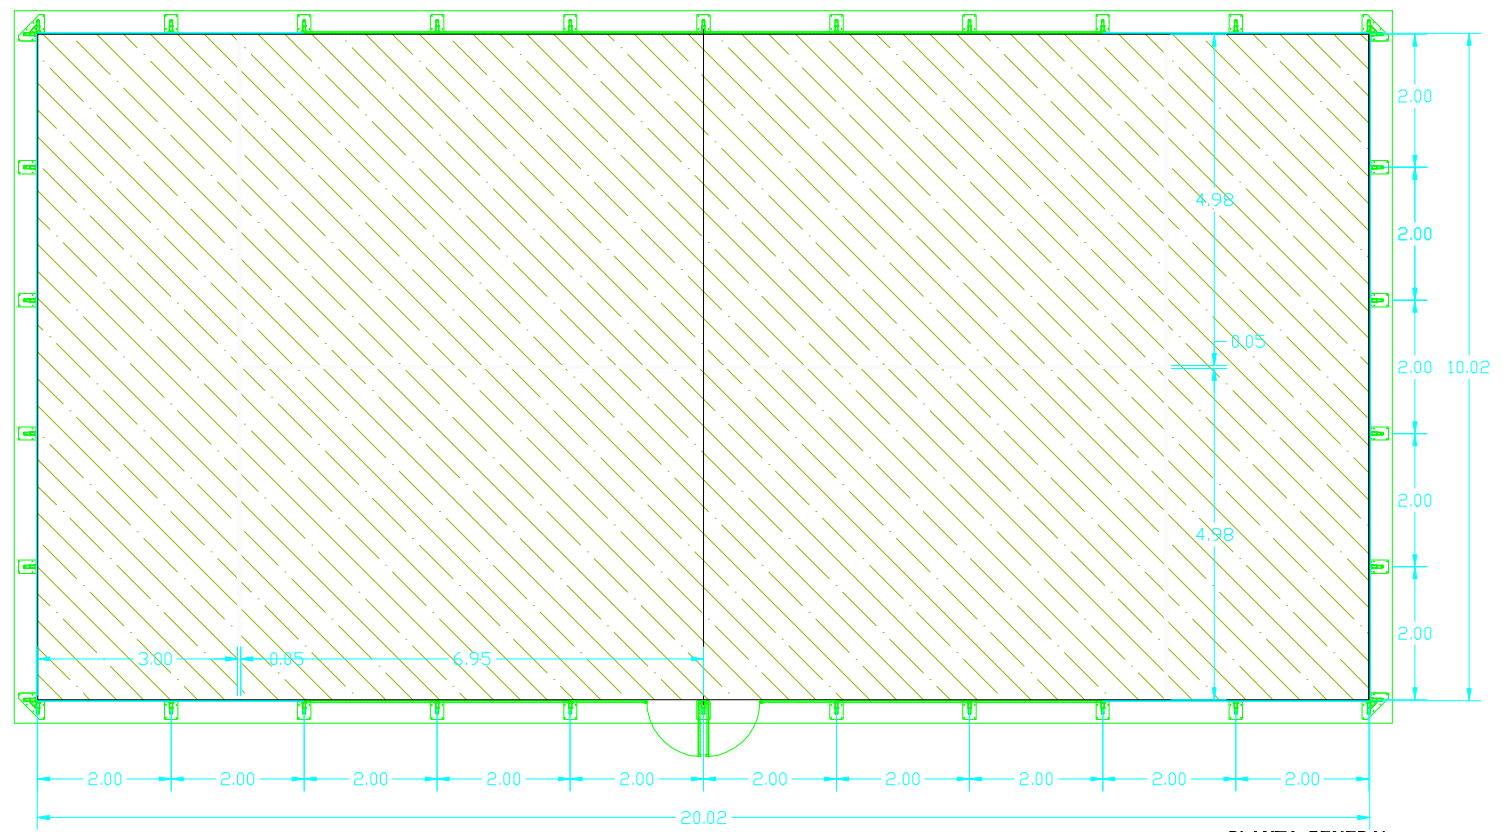

PLANTA GENERAL

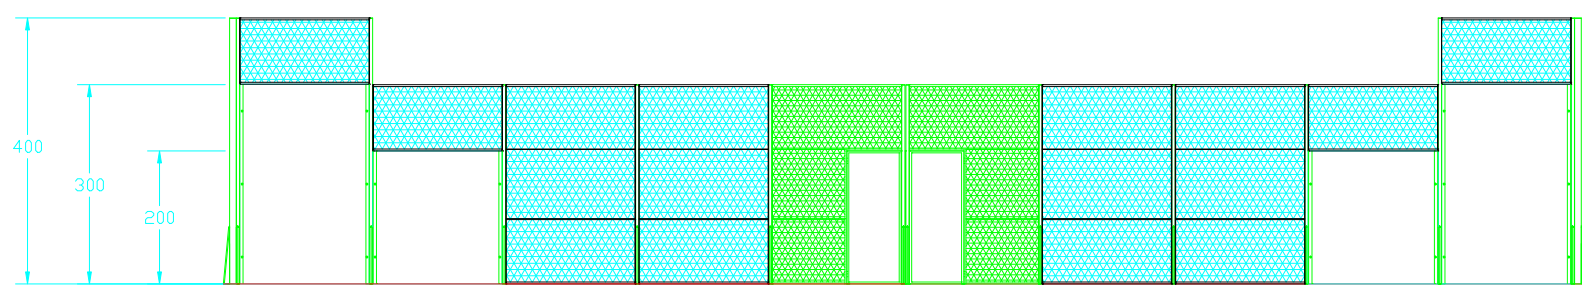

ALZADO FRONTAL