


PISTA POLIDEPORTIVA (BALONMANO\_ FUTBOL SALA\_ VOLEY)


E: 1/200

cotas en m. Las líneas serán de color blanco y tendrán 10 cm de espesor.

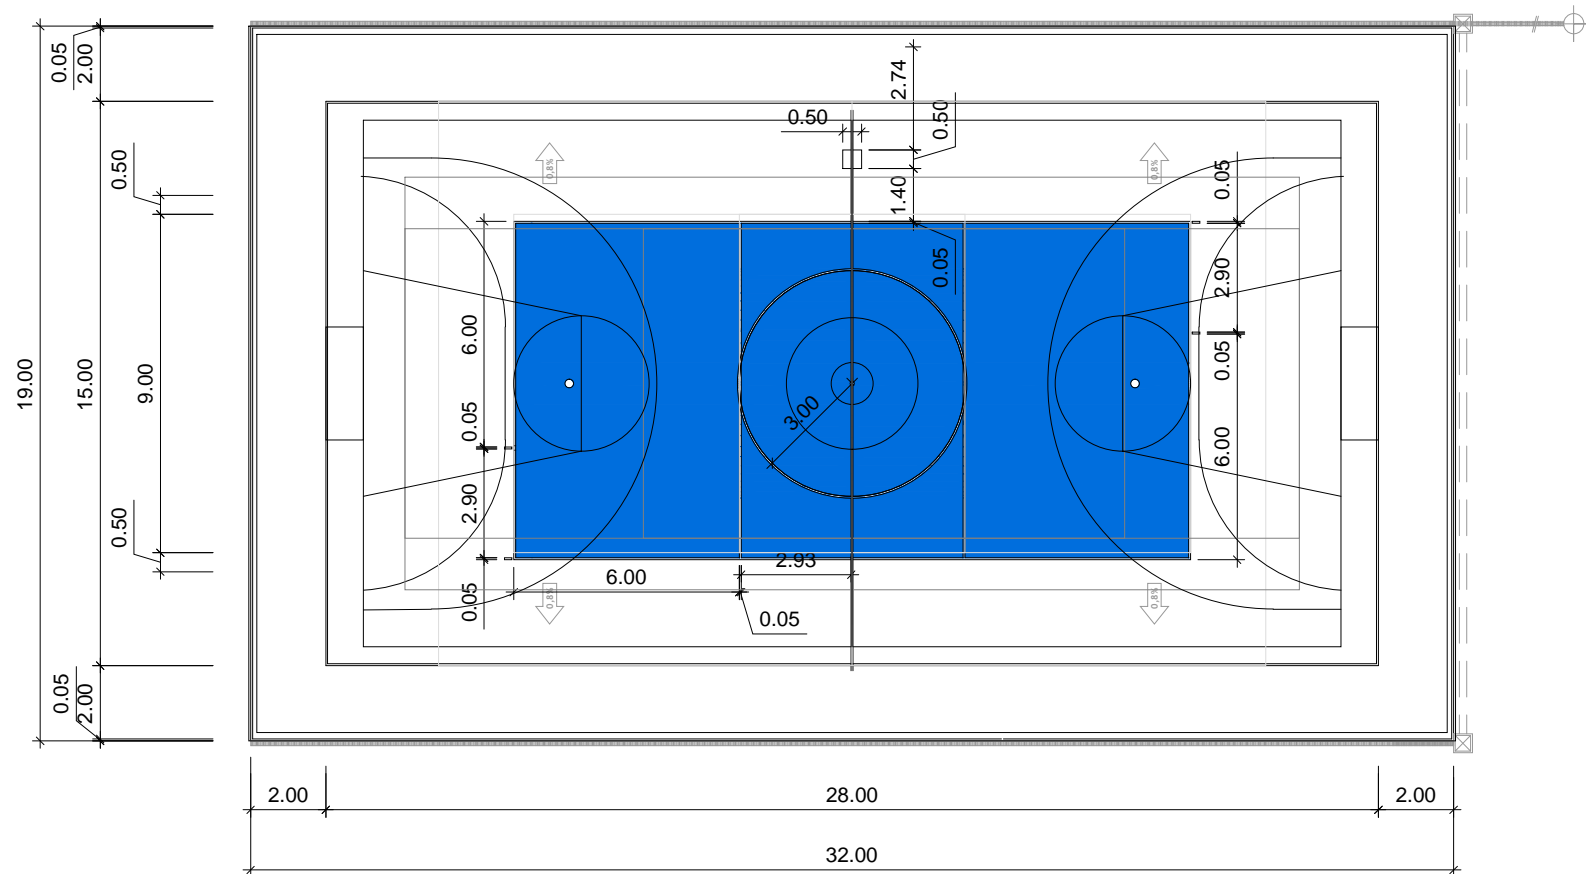


PISTAS REGLAMENTARIAS

BALONCESTO

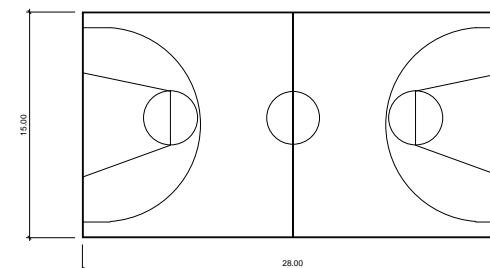


OTROS DEPORTES MEDIDAS NO REGLAMENTARIAS E: 1/500



BALONMANO / FUTBOL SALA

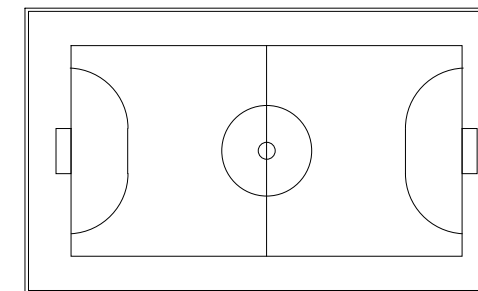

VOLEIBOL

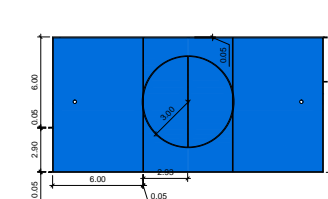


TENIS

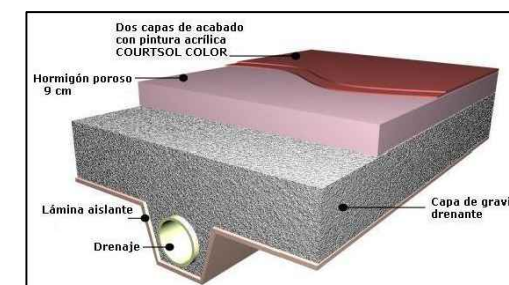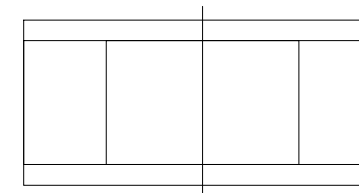


DETALLE 3. DETALLE DRENAJE ENCUETRO MURO

E: 1/20 cotas en m

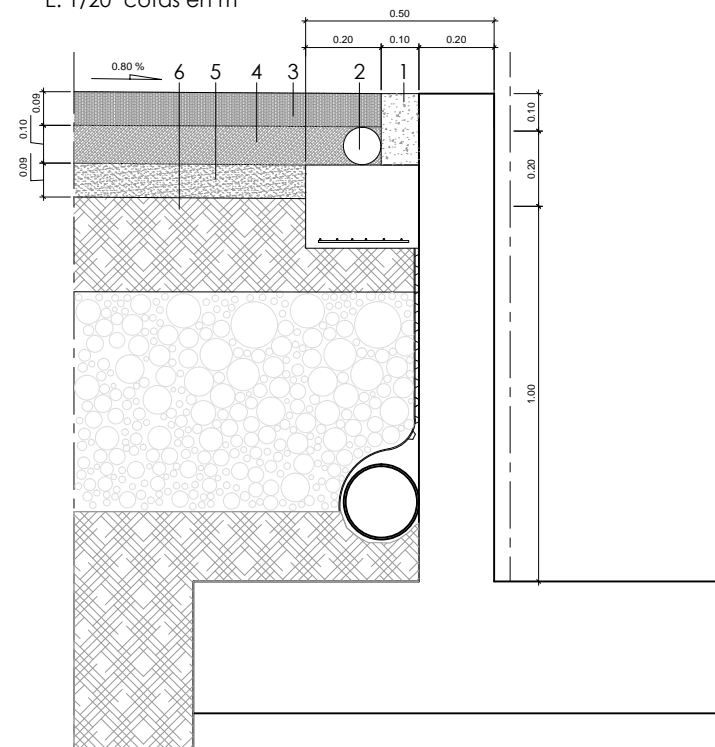


DETALLE 4. DETALLE COLOCACIÓN DRENAJE LADO BORDILLO

E: 1/20 cotas en m

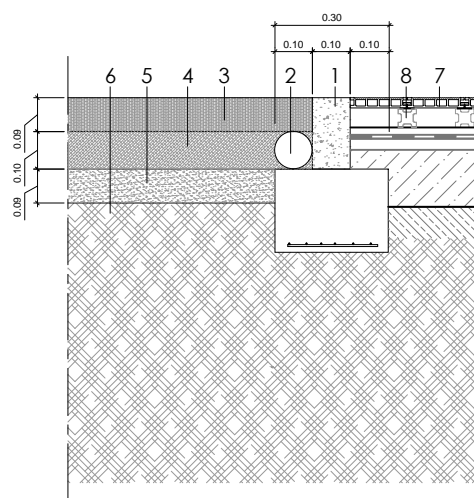

LEYENDA

- 1\_ Encintado de bordillo prefabricado HM40 17x28 cms
- 2\_ Tubo poroso drenante de 100mm.
- 3\_ Pavimento para pista polideportiva.
- 4\_ Relleno de gravilla 20/40 drenante de 10cm. de espesor medio.
- 5\_ Solera de hormigón de 9 cm.
- 6\_ Subbase de zahorra compactada 40 cms
- 7\_ Tarima sintética
- 8\_ Rastros

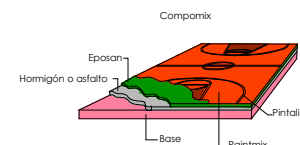

CAMPO DE JUEGO		
Anchura - m :	Longitud - m :	Superficie - m 2:
9	18	162

SUPERFICIE TOTAL		
Anchura - m :	Longitud - m :	Superficie - m 2:
19	32	608

Altura libre > 7 m  
Bandas juego 1-2 m

TITULO DEL PLANO:

PISTA POLIDEPORTIVA.  
DIMENSIONES Y DETALLES.